SPRE PUBLICARE

# PLAN CADASTRAL

## UAT BREASTA - Judetul Dolj
## Sector cadastral 26

Scara 1:1000, Sistem de proiectie STEREO 70

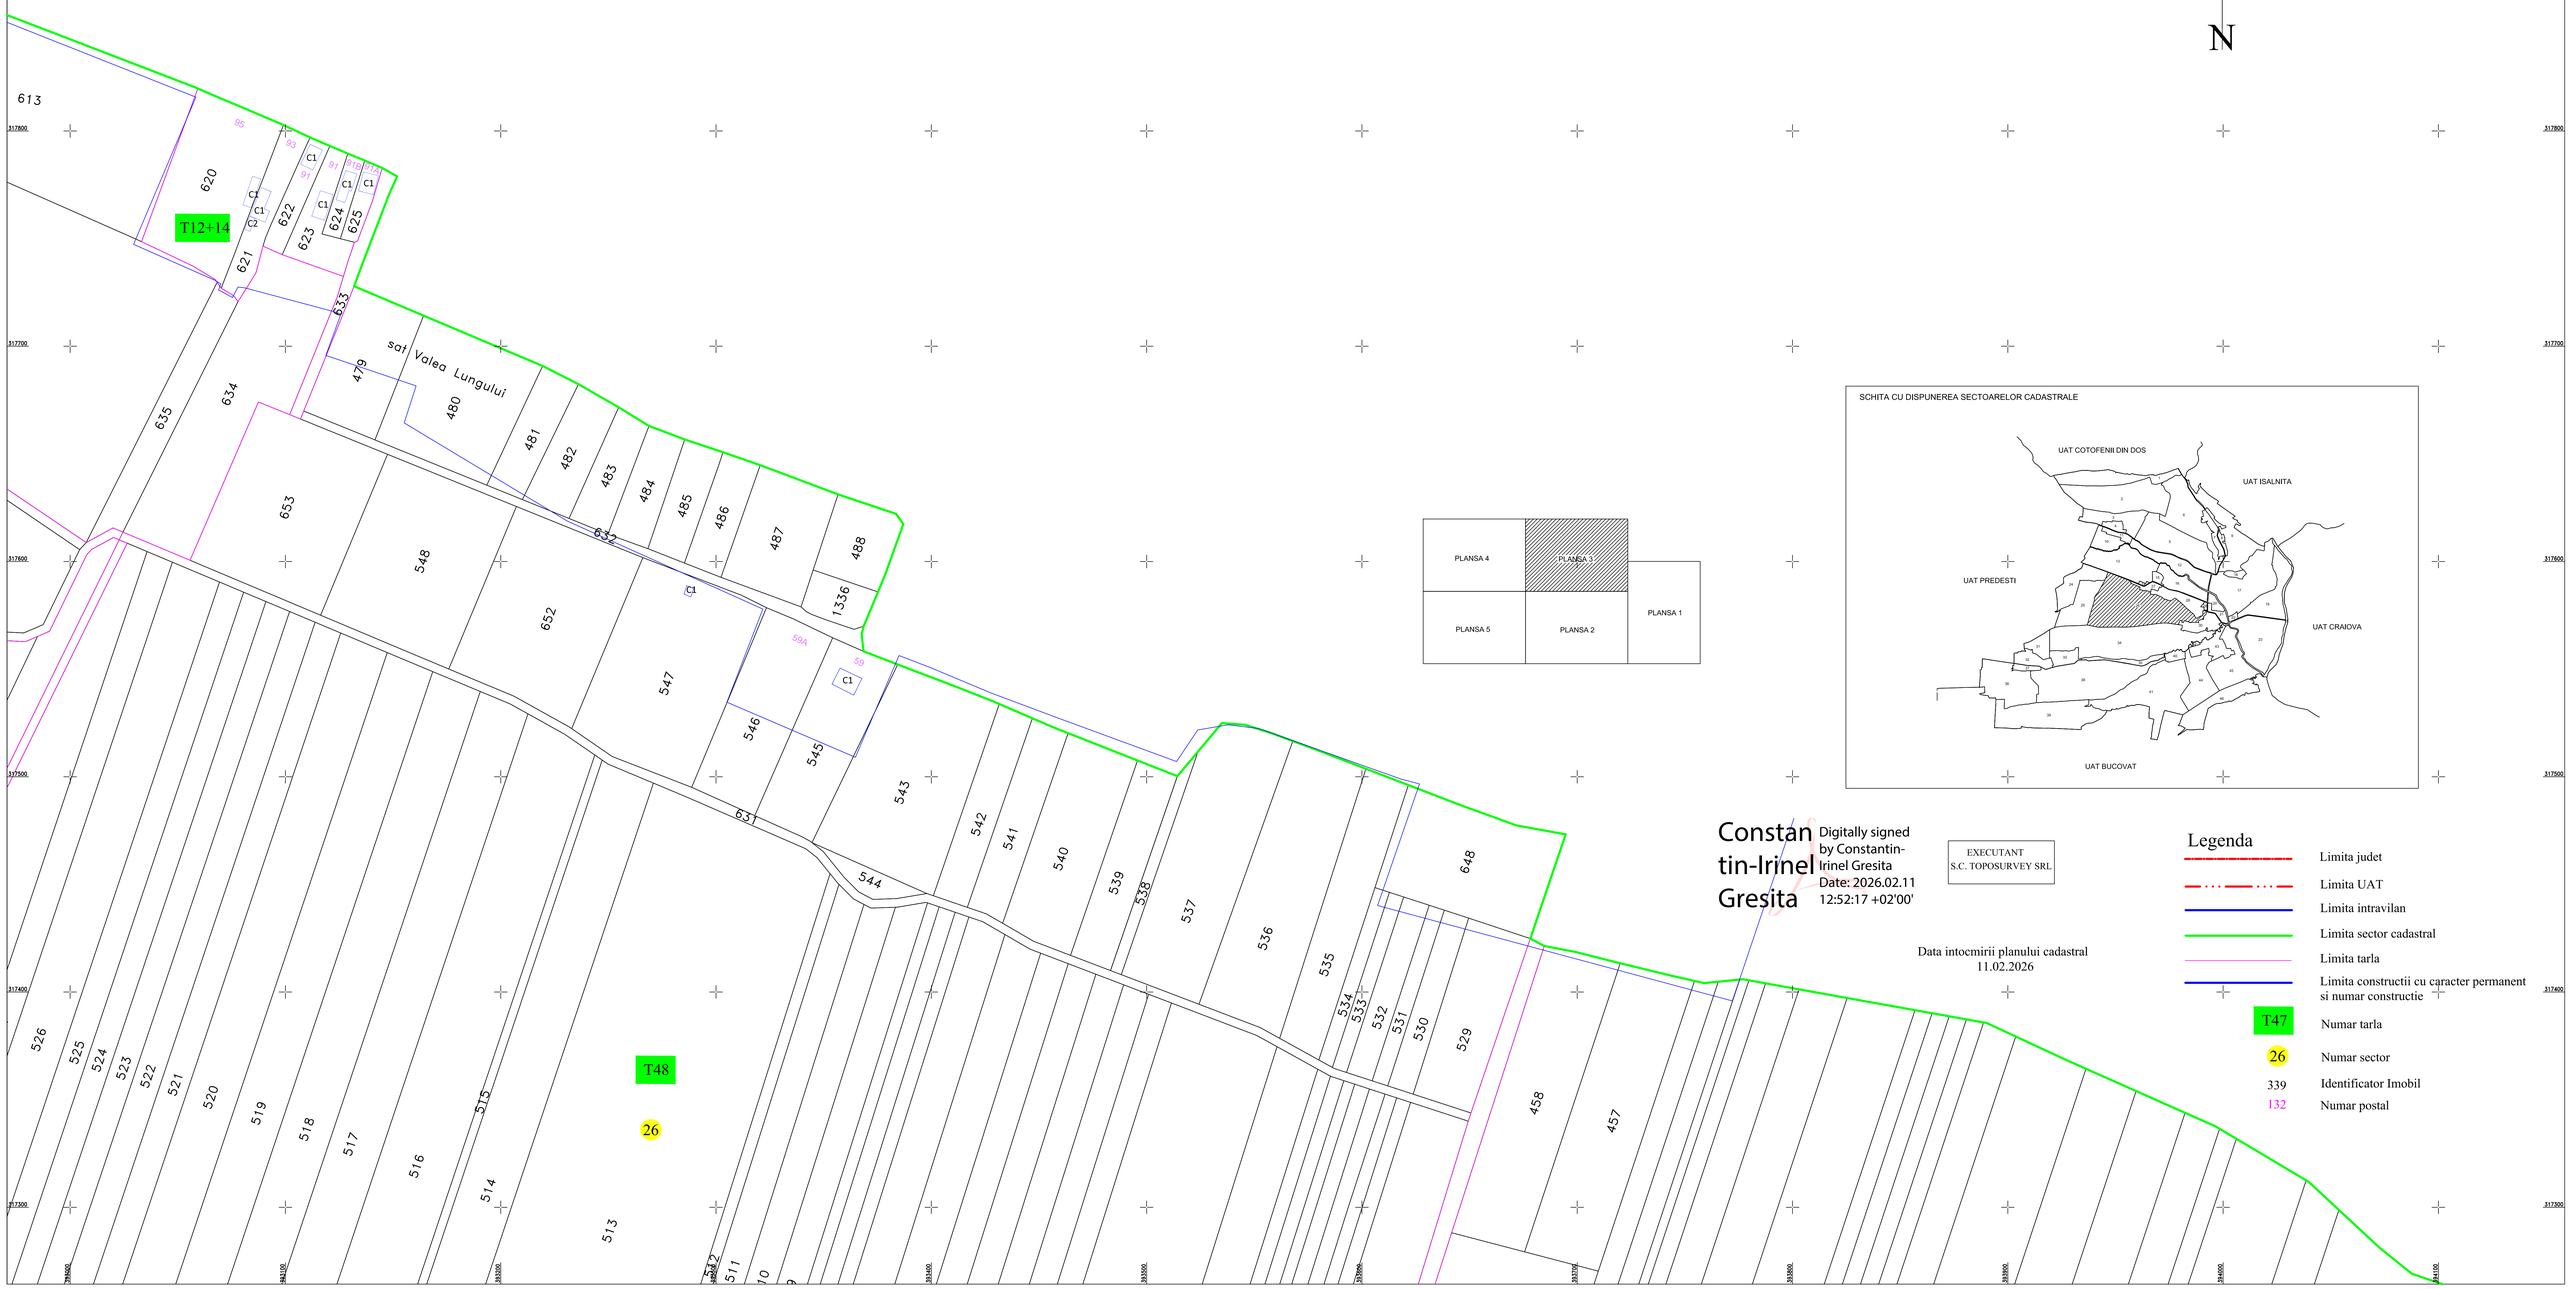


Constantin-Irinel Gresita

Digitally signed by Constantin-Irinel Gresita
Date: 2026.02.11 12:52:17 +02'00'

EXECUTANT
S.C. TOPOSURVEY SRL

Data intocmirii planului cadastral
11.02.2026

## Legenda

- Limita judet
- Limita UAT
- Limita intravilan
- Limita sector cadastral
- Limita tarla
- Limita constructii cu caracter permanent si numar constructie
- T47 — Numar tarla
- 26 — Numar sector
- 339 — Identificator Imobil
- 132 — Numar postal